



INSTITUTS DE FORMATION DES
TECHNICIENS SPÉCIALISÉS
DES TRAVAUX PUBLICS

OPTION : BATIMENT

MATIÈRE : DESSIN ASSISTÉ PAR
ORDINATEUR (DAO)

DURÉE : 3 HEURES

DOCUMENT AUTORISÉ : Oui Non

TRAVAIL DEMANDÉ SUR AUTOCAD :

1. Établir le plan de façade latérale conformément aux plans fournis.
2. Réaliser la coupe B-B comme indiqué sur les plans.

DONNÉES :

- ☒ La hauteur sous plafond du RDC 300cm
- ☒ La hauteur sous plafond de l'étage 280cm
- ☒ La hauteur sous plafond de la cage d'escalier terrasse 220cm
- ☒ Epaisseur du plancher..... 20cm

NOTATION :


- ☒ La qualité du dessin et maîtrise du logiciel AUTOCAD.
- ☒ Compréhension du projet et application des acquis techniques.

Plan de façade latérale09 points

Coupe B-B.....11 points


NB : Les données qui ne sont pas mentionnées dans les plans restent à l'initiative du stagiaire.

BONNE CHANCE

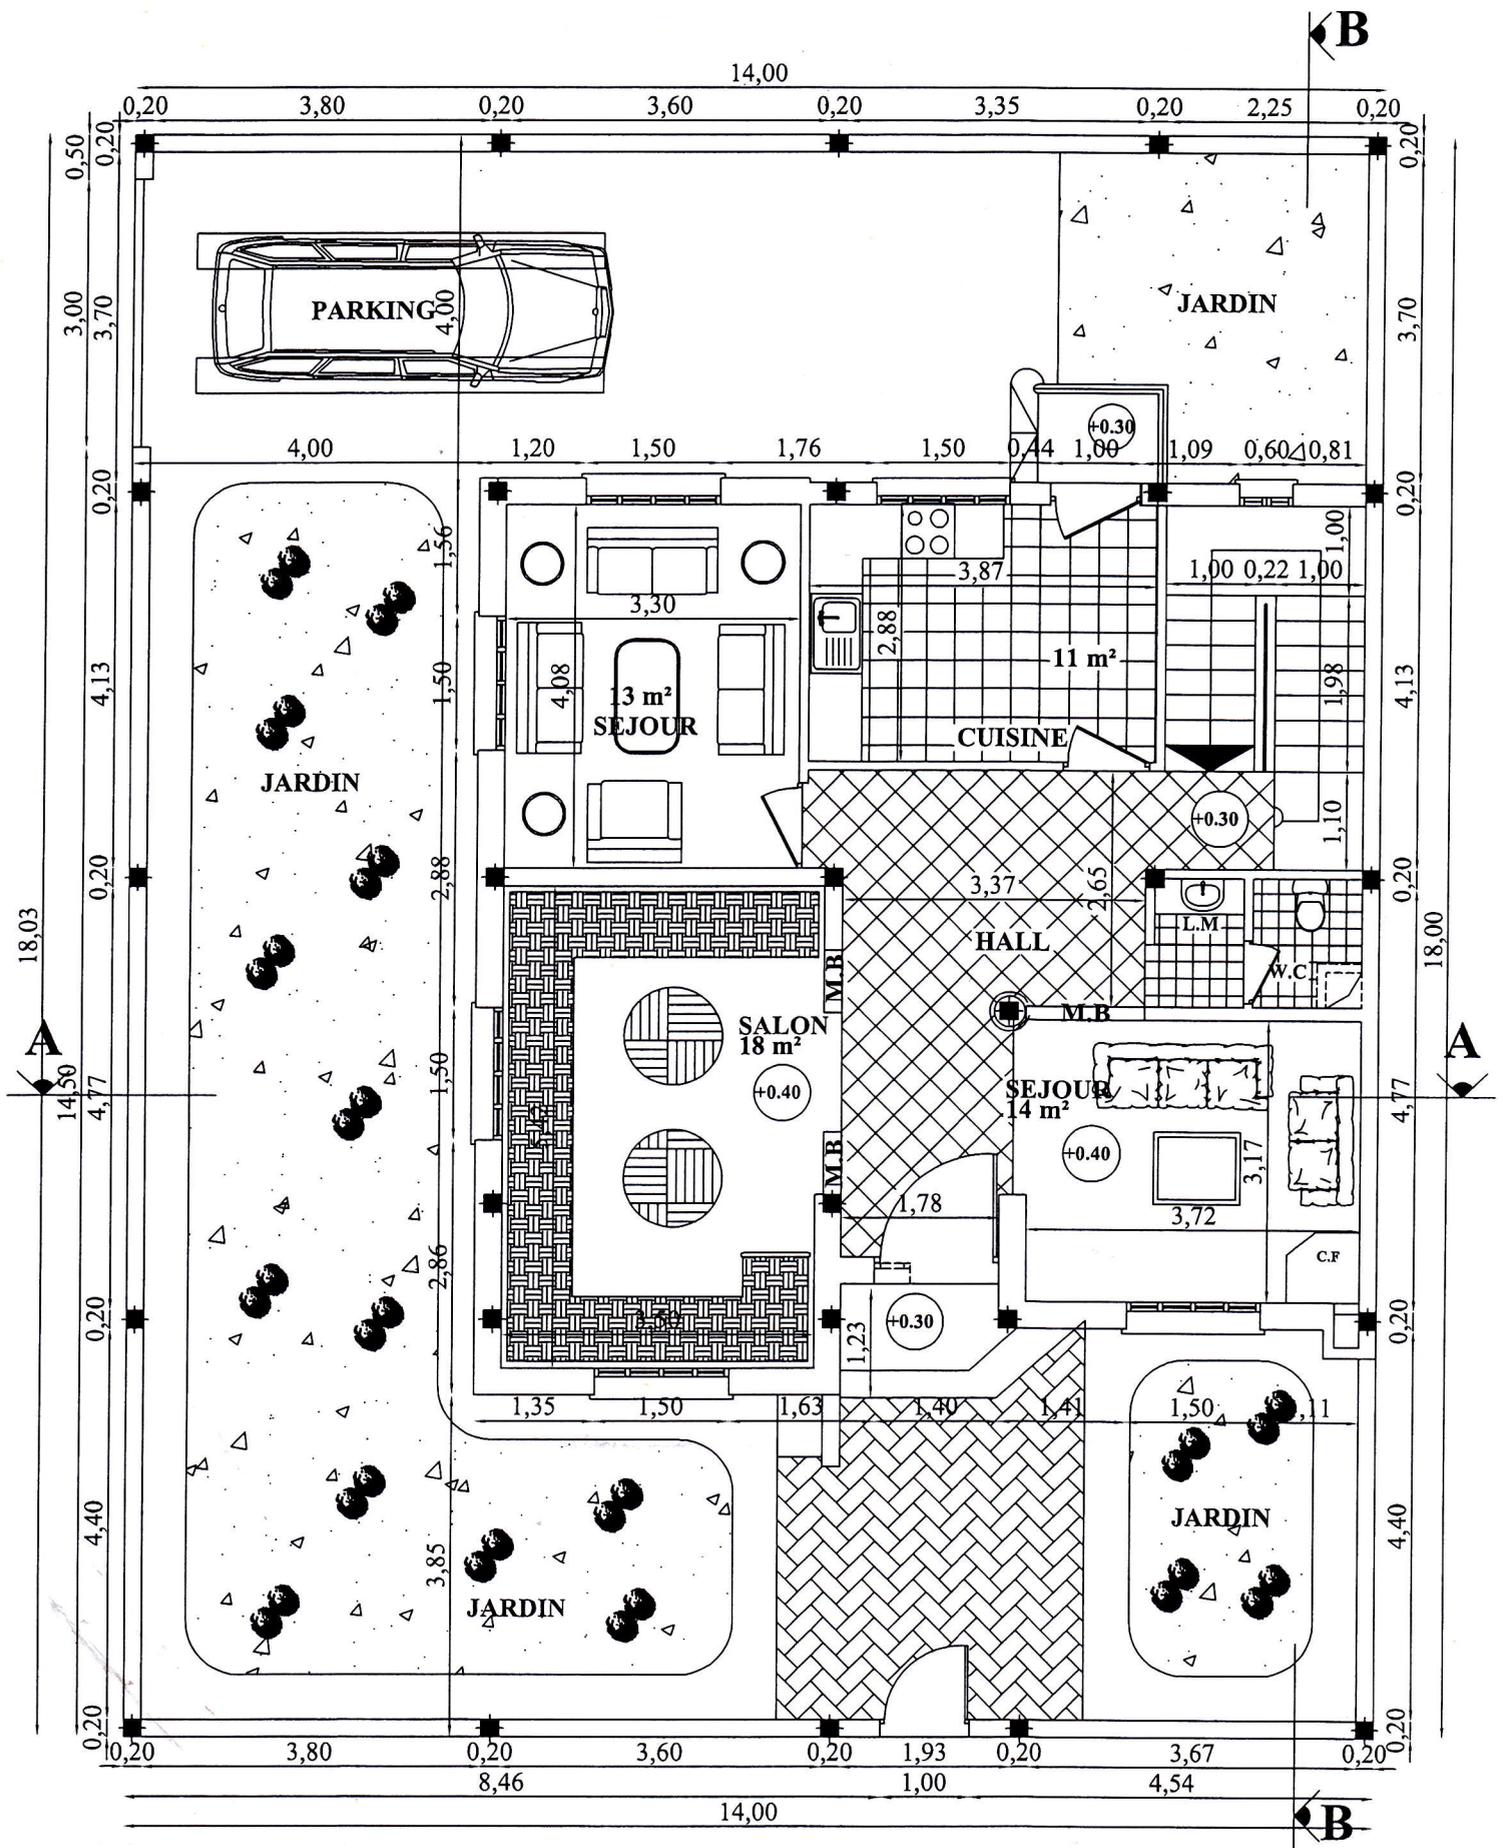


REZ-DE-CHAUSSEE

14,00

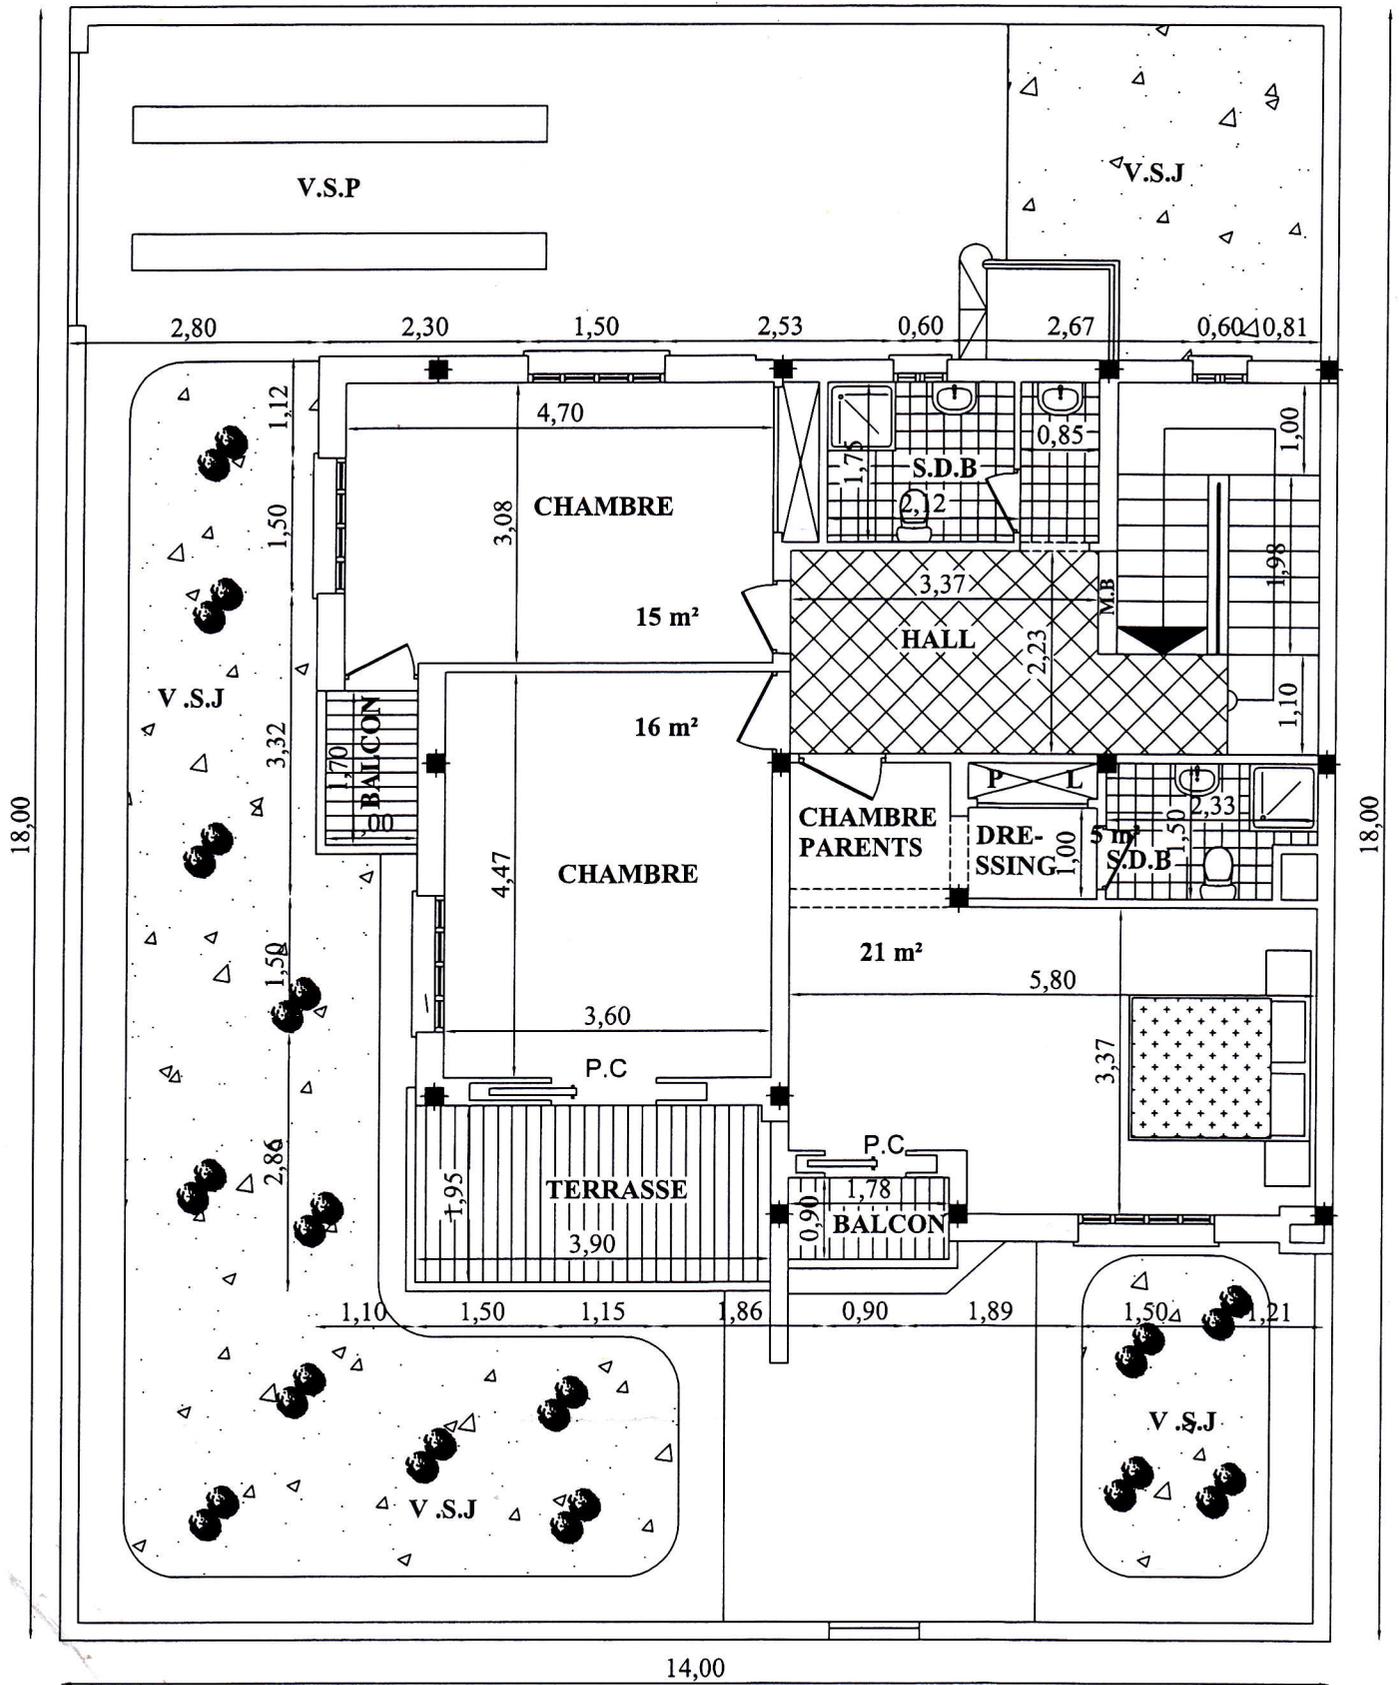

ETAGE

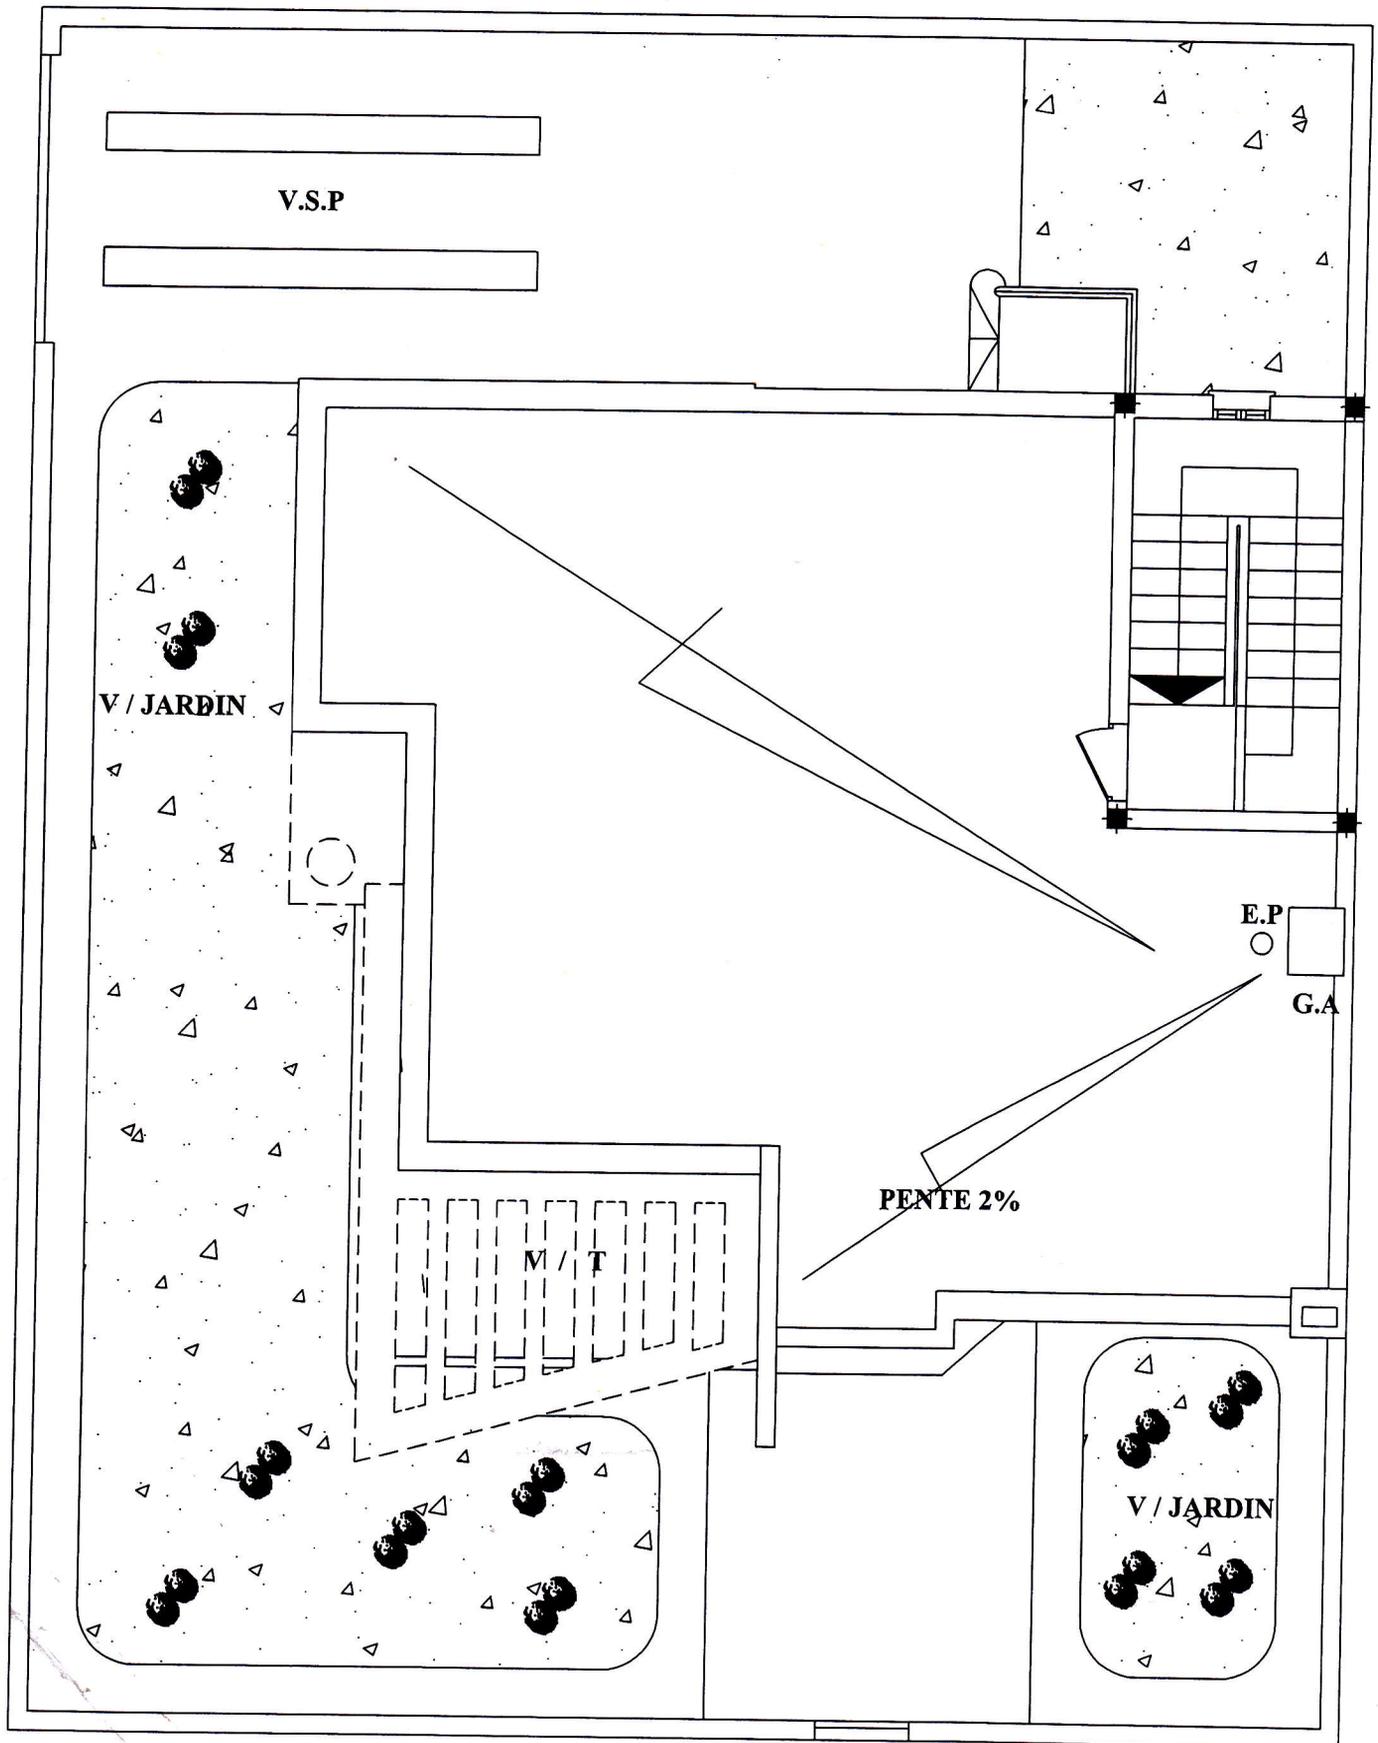


TERRASSE


Enduit lisse blanc

Meuniserie
en bois


FERRONNERIE

FACADE PRINCIPALE

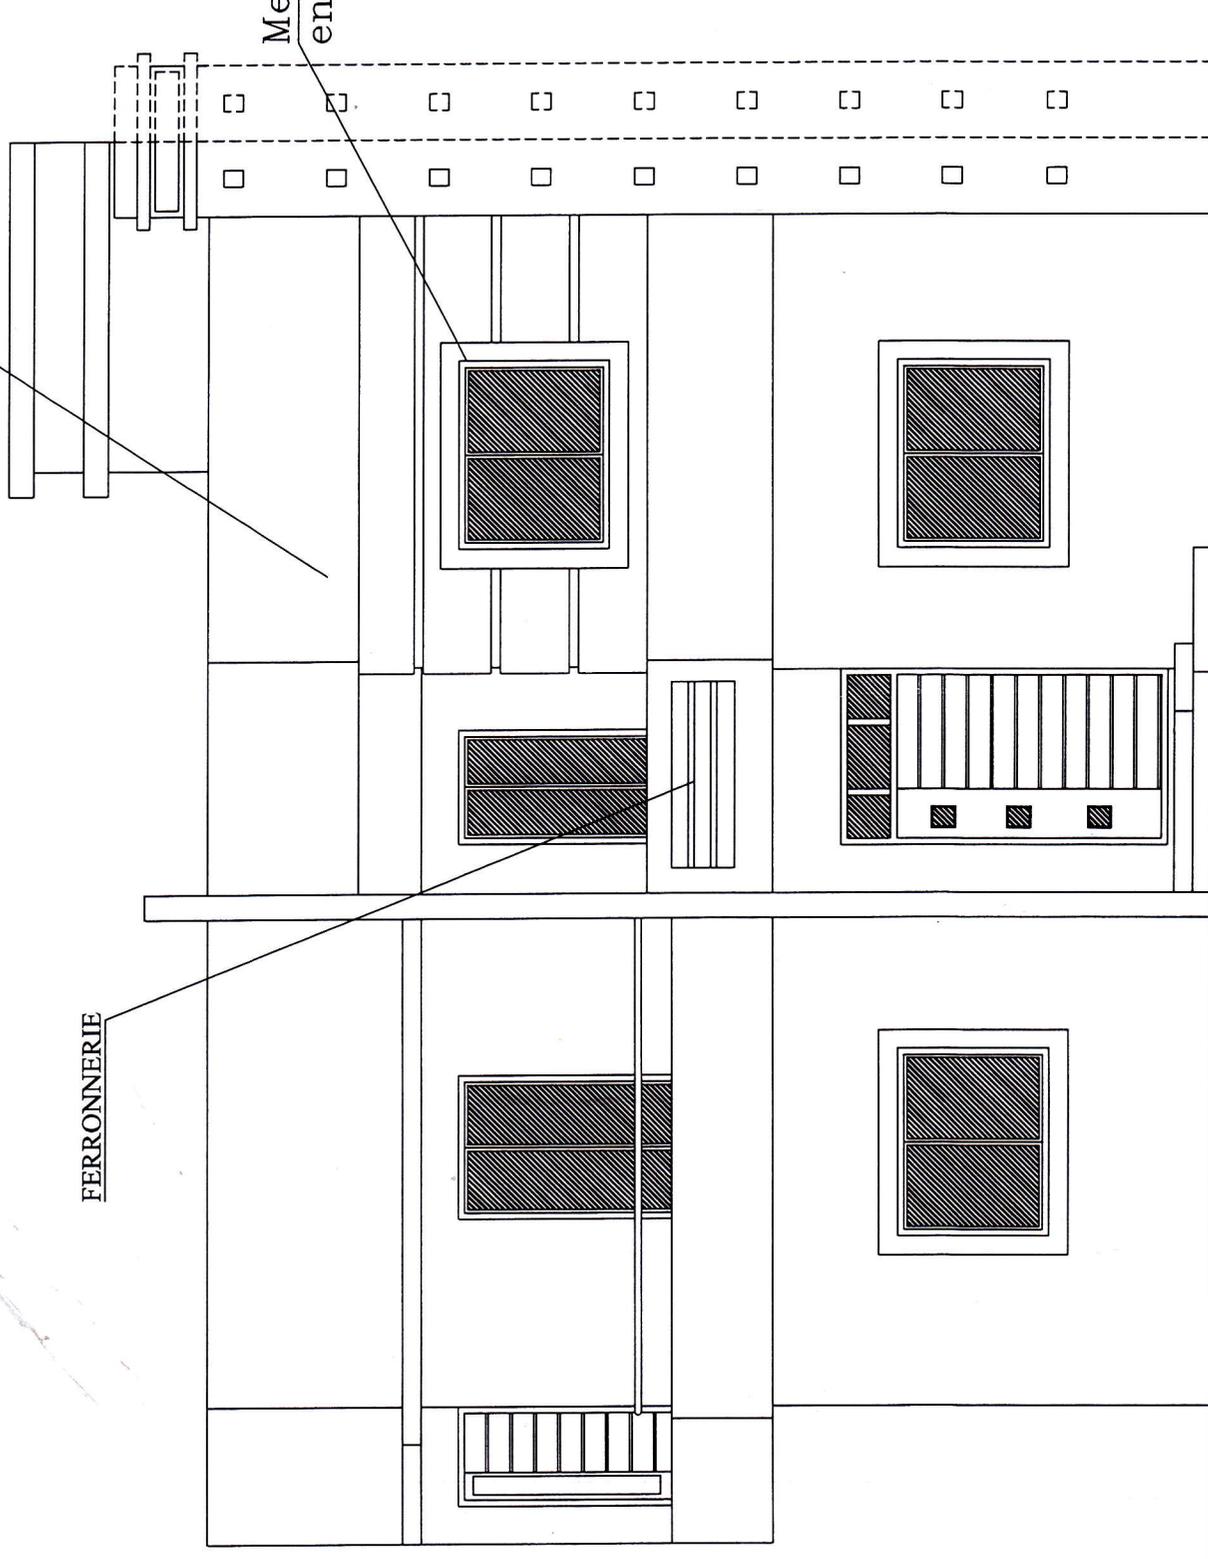

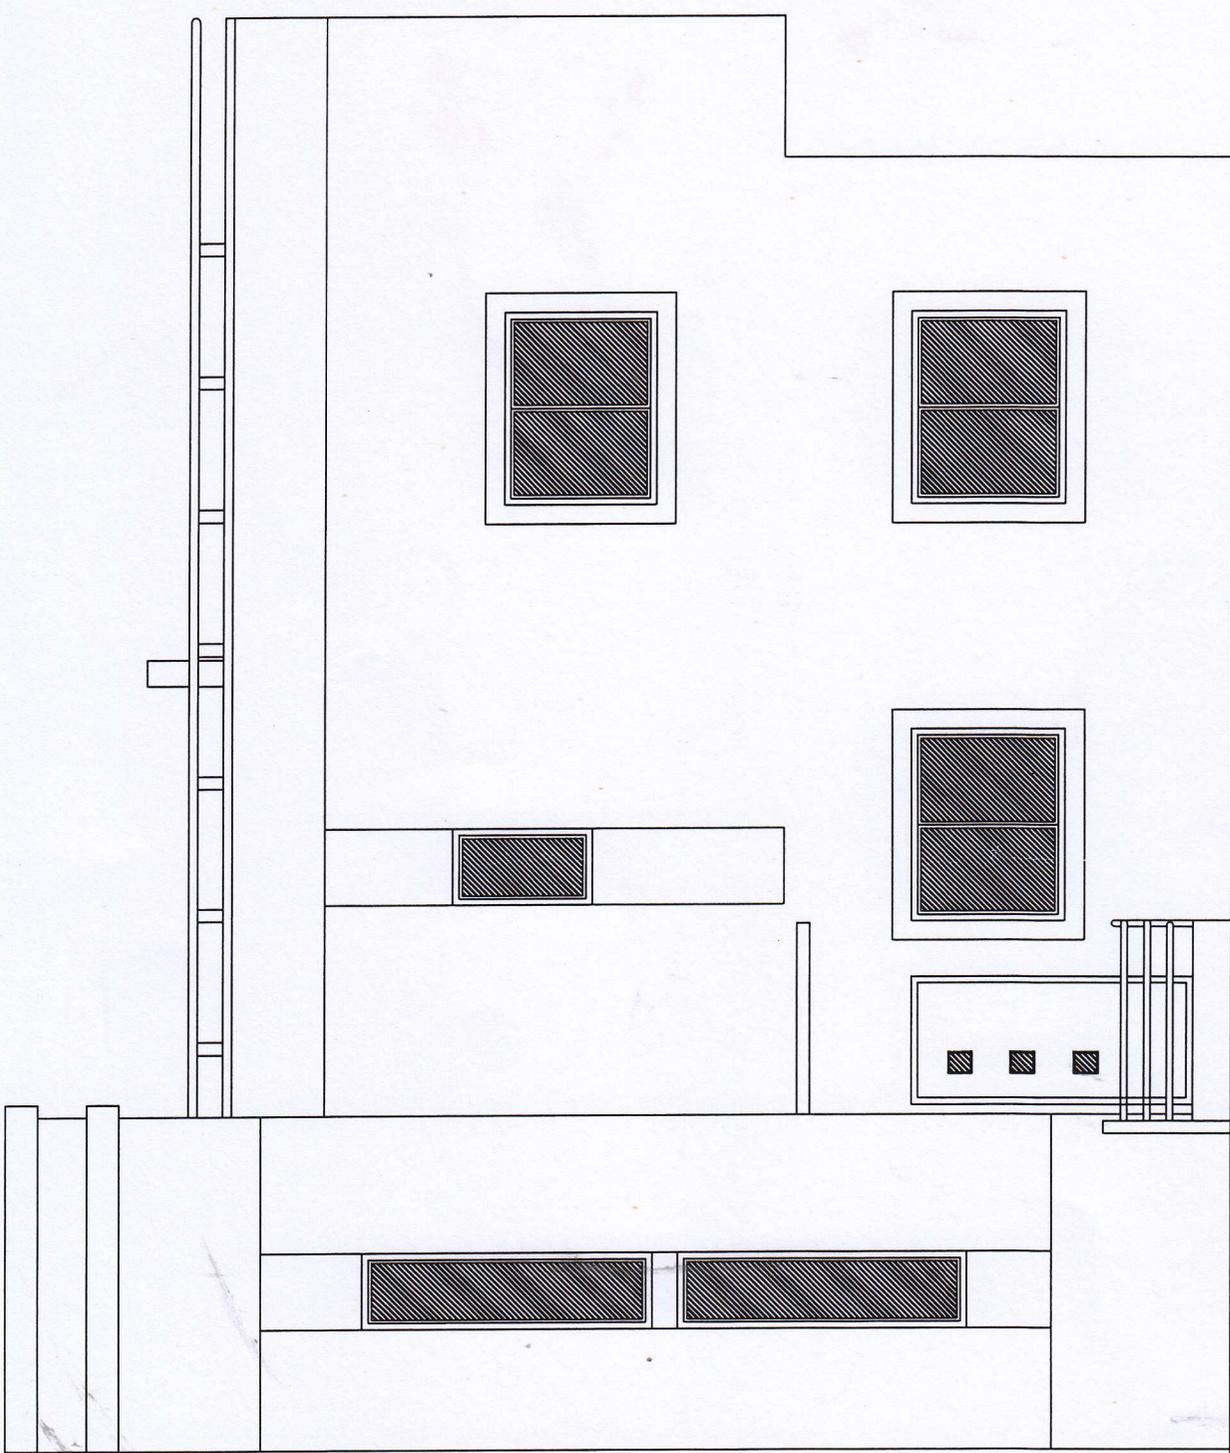

FACADE ARRIERE

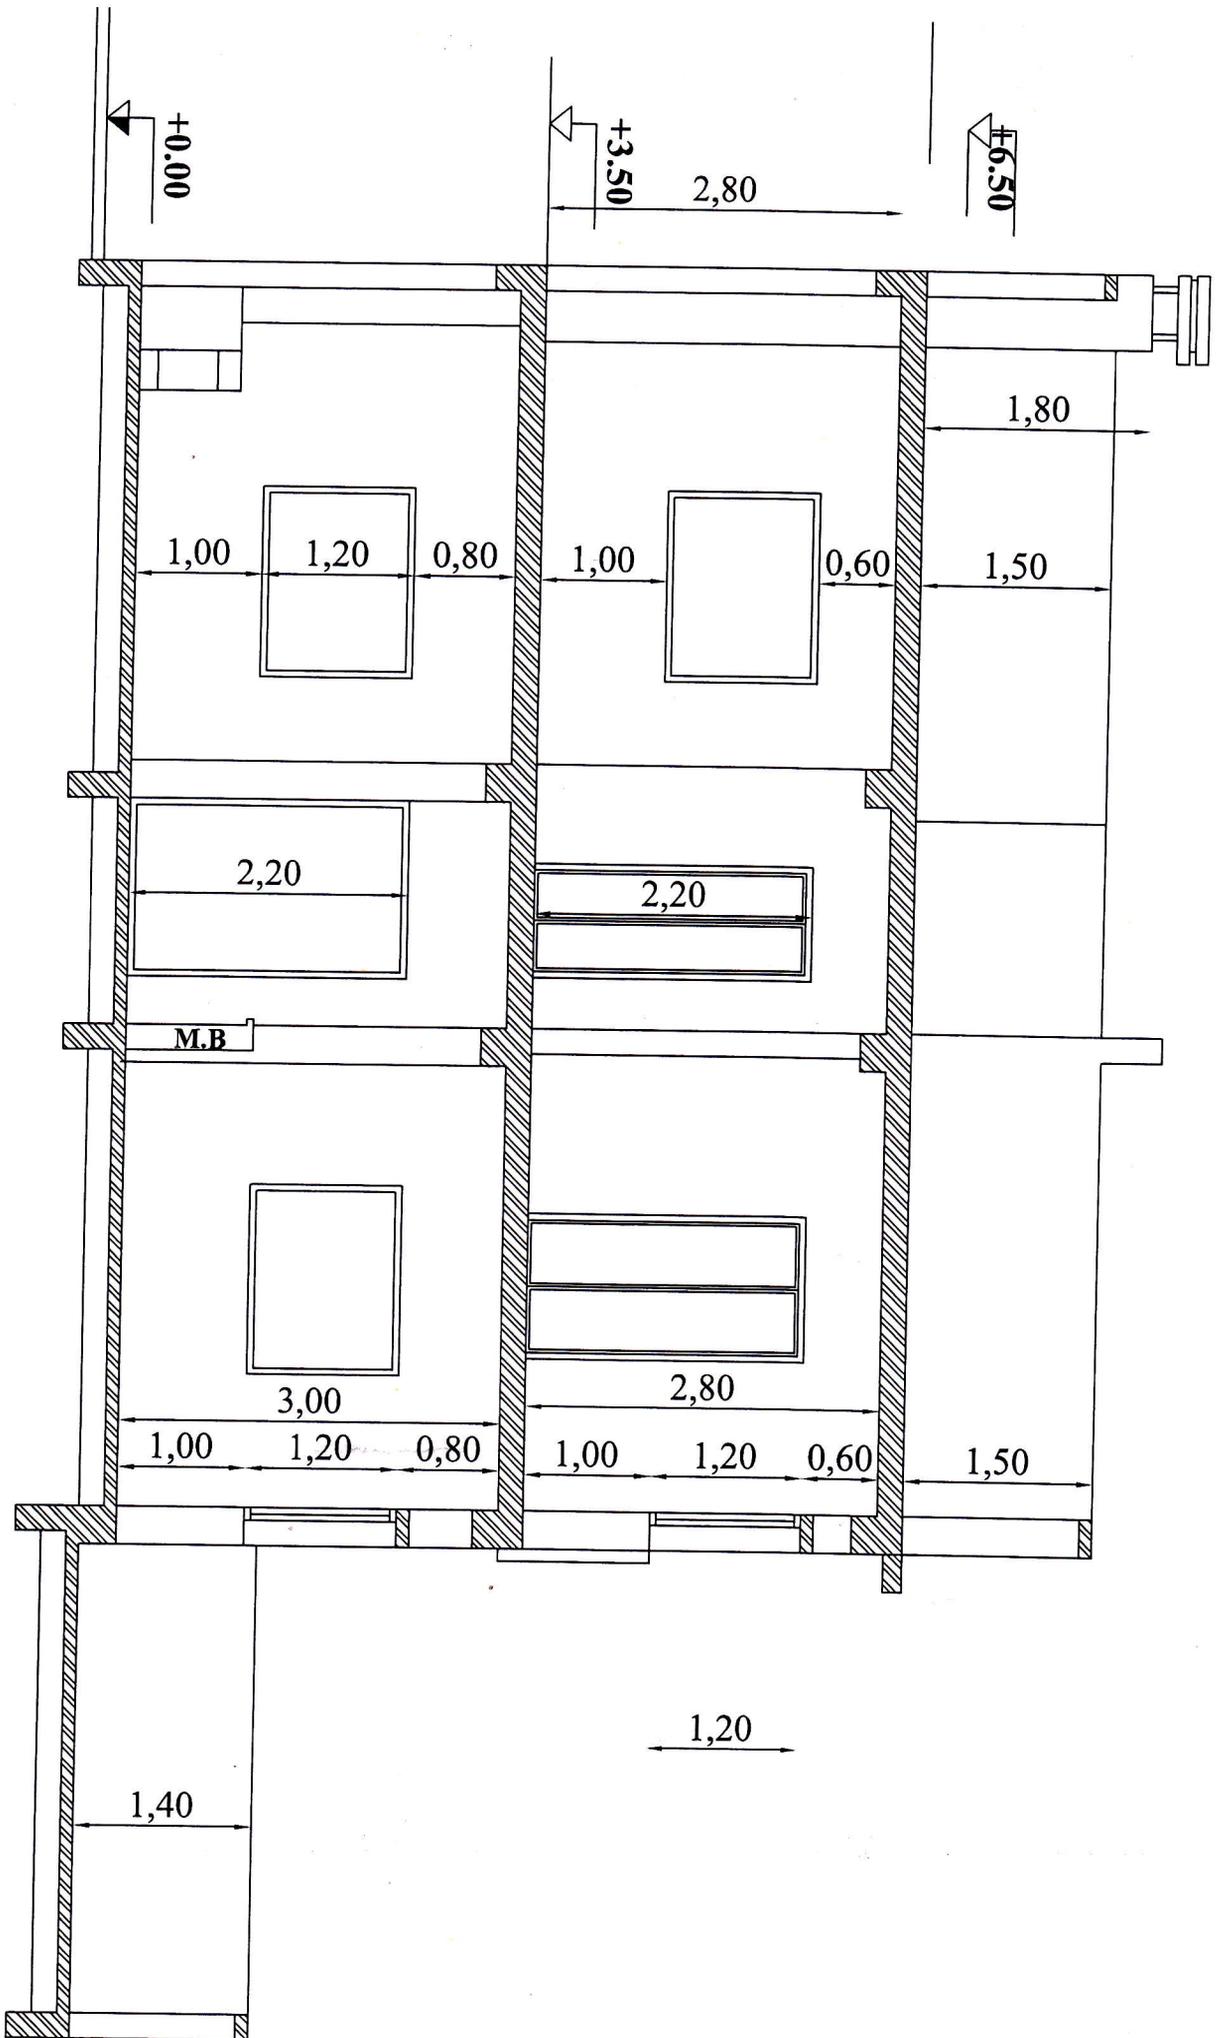

COUPE A*A

14,00