



INSTITUTS SPECIALISES DES TRAVAUX PUBLICS
EXAMEN DE FIN D'ETUDES
ANNEE 2023 - 2024

OPTION : BATIMENT
MATIERE : DESSIN ASSISTE PAR ORDINATEUR
DUREE : 3 HEURES
COEFFICIENT : 3
DOCUMENTS AUTORISES : Oui Non

TRAVAIL DEMANDÉ SUR AUTOCAD :

1. Établir le plan de la façade principale conformément aux plans fournis.
2. Réaliser la coupe B-B comme indiqué sur les plans.

DONNÉES :

- La hauteur sous plafond du RDC et l'étages.....280cm
- La hauteur sous plafond de la cage d'escalier terrasse210cm
- Epaisseur du plancher.....20cm

NOTATION :


La qualité du dessin et maîtrise du logiciel AUTOCAD.

Compréhension du projet et application des acquis techniques.


Plan de la façade principale.....08 points

Coupe B-B.....12 Points


NB : Les données qui ne sont pas mentionnées dans les plans restent à l'initiative du stagiaire

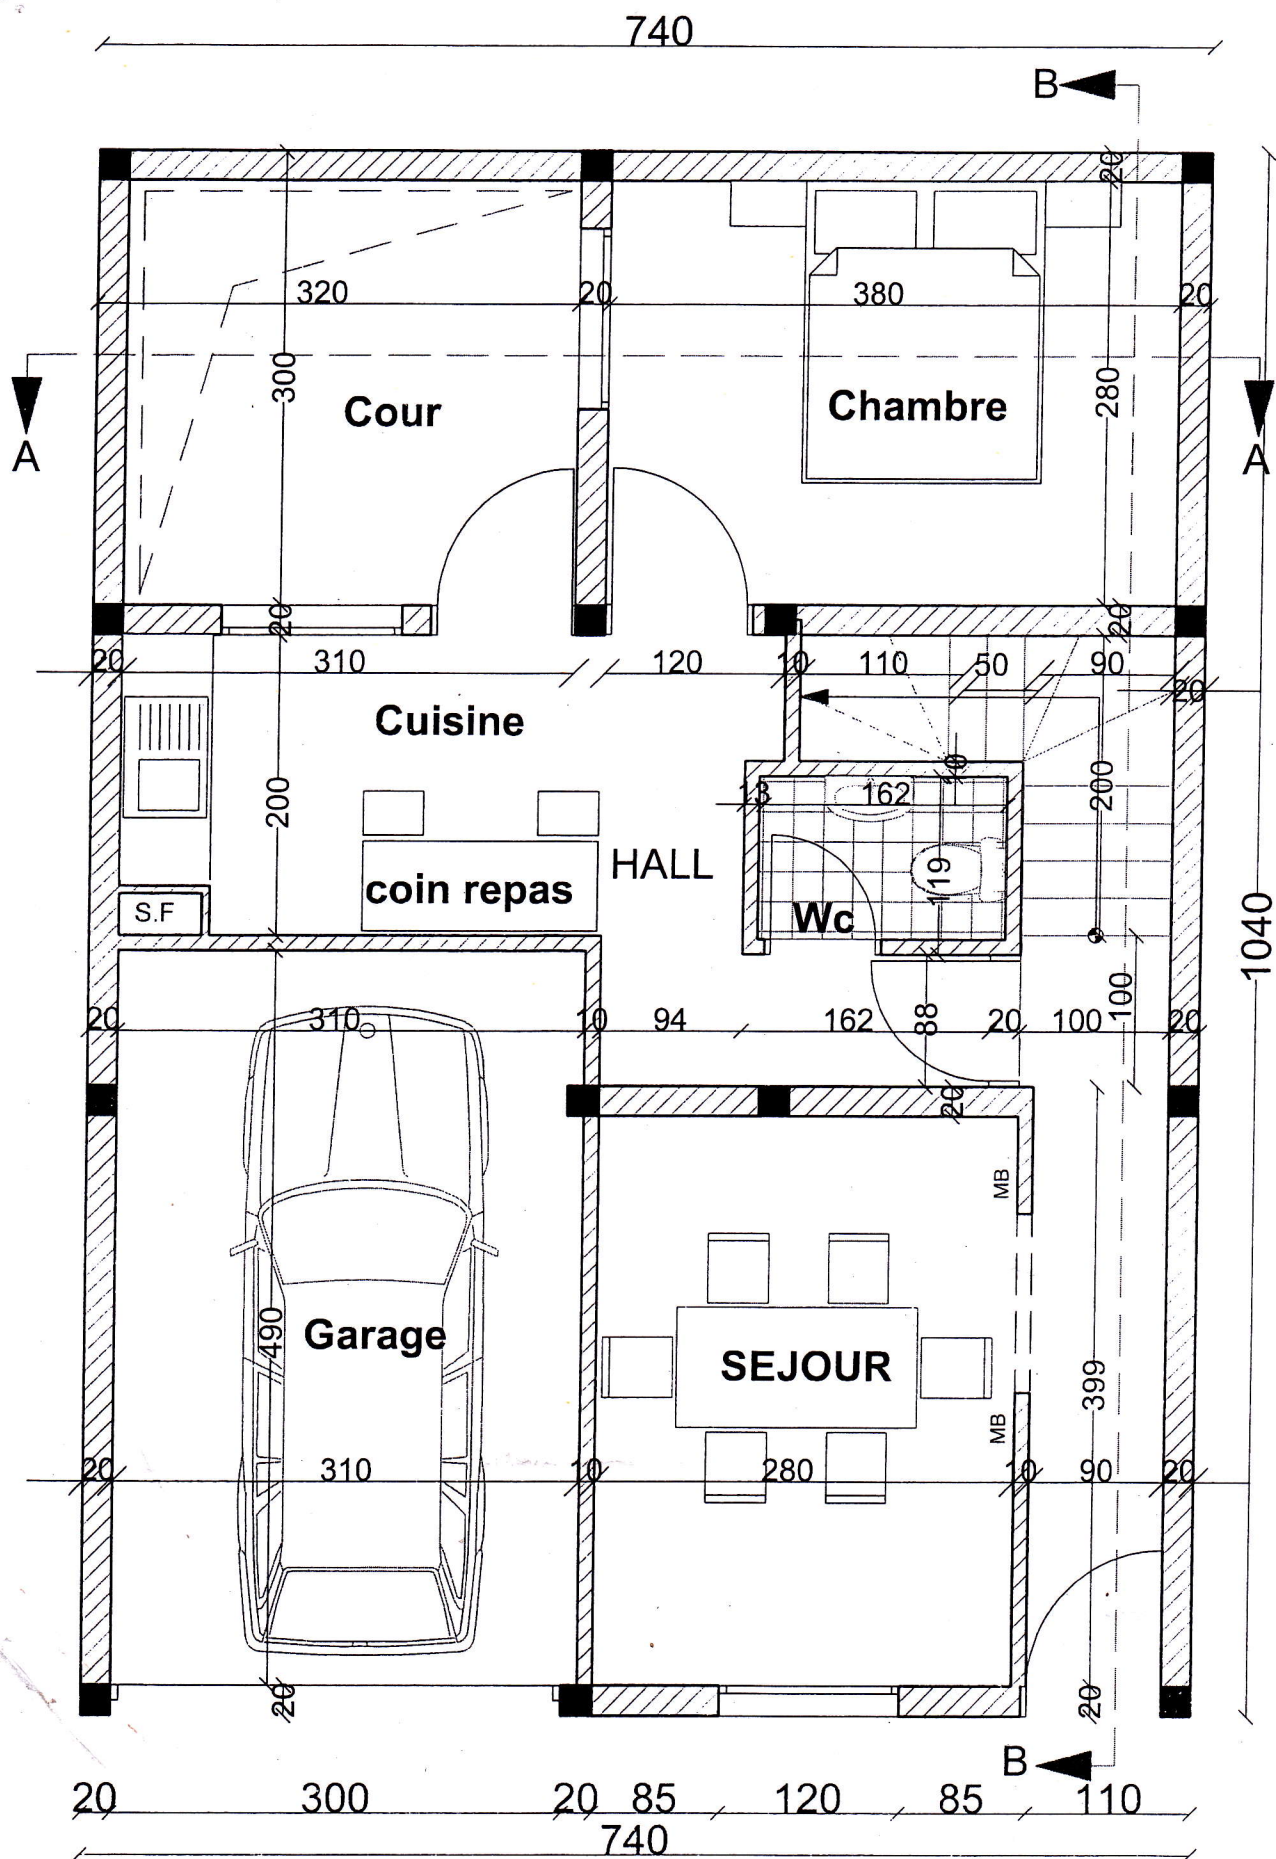


REZ DE CHAUSSEE

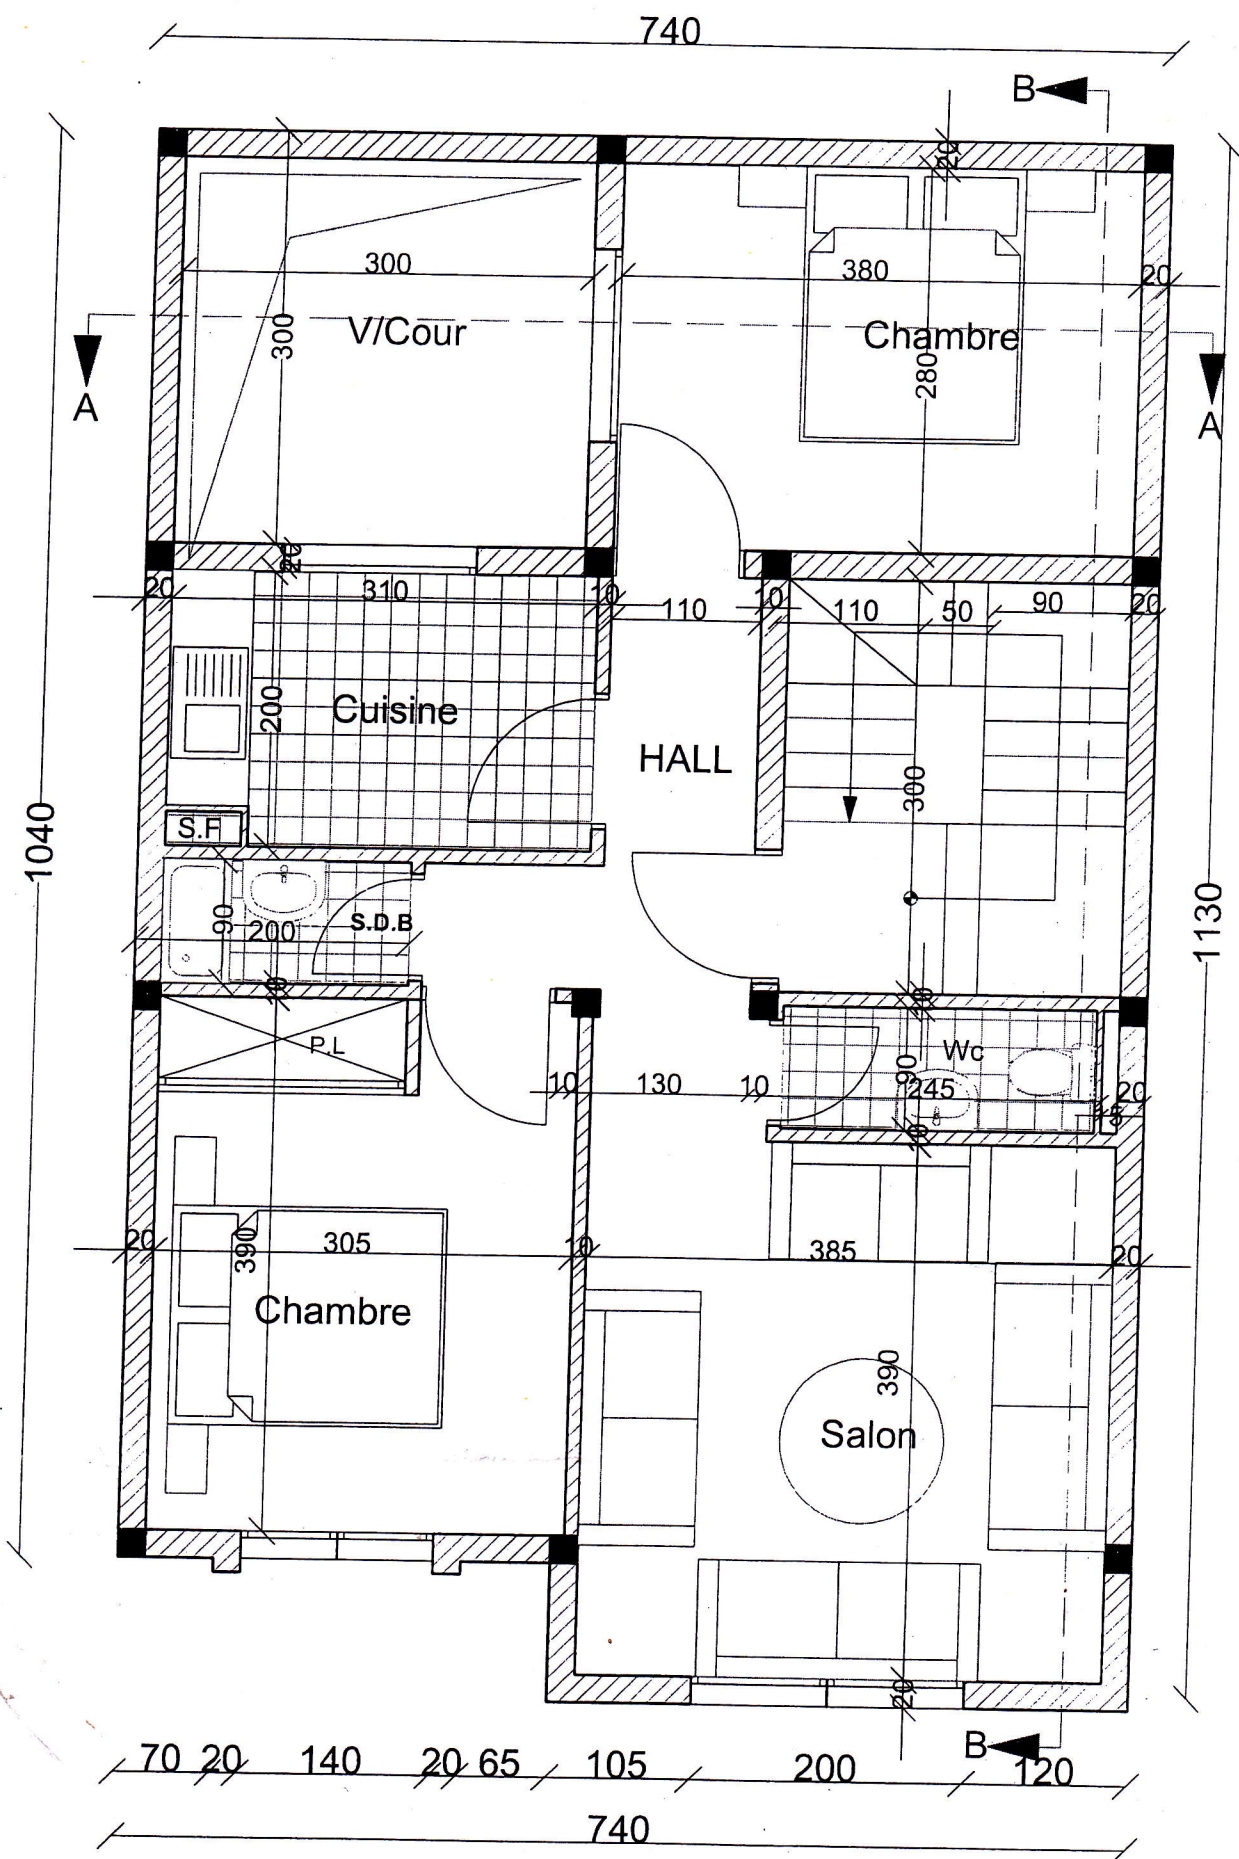


1 ER ETAGE

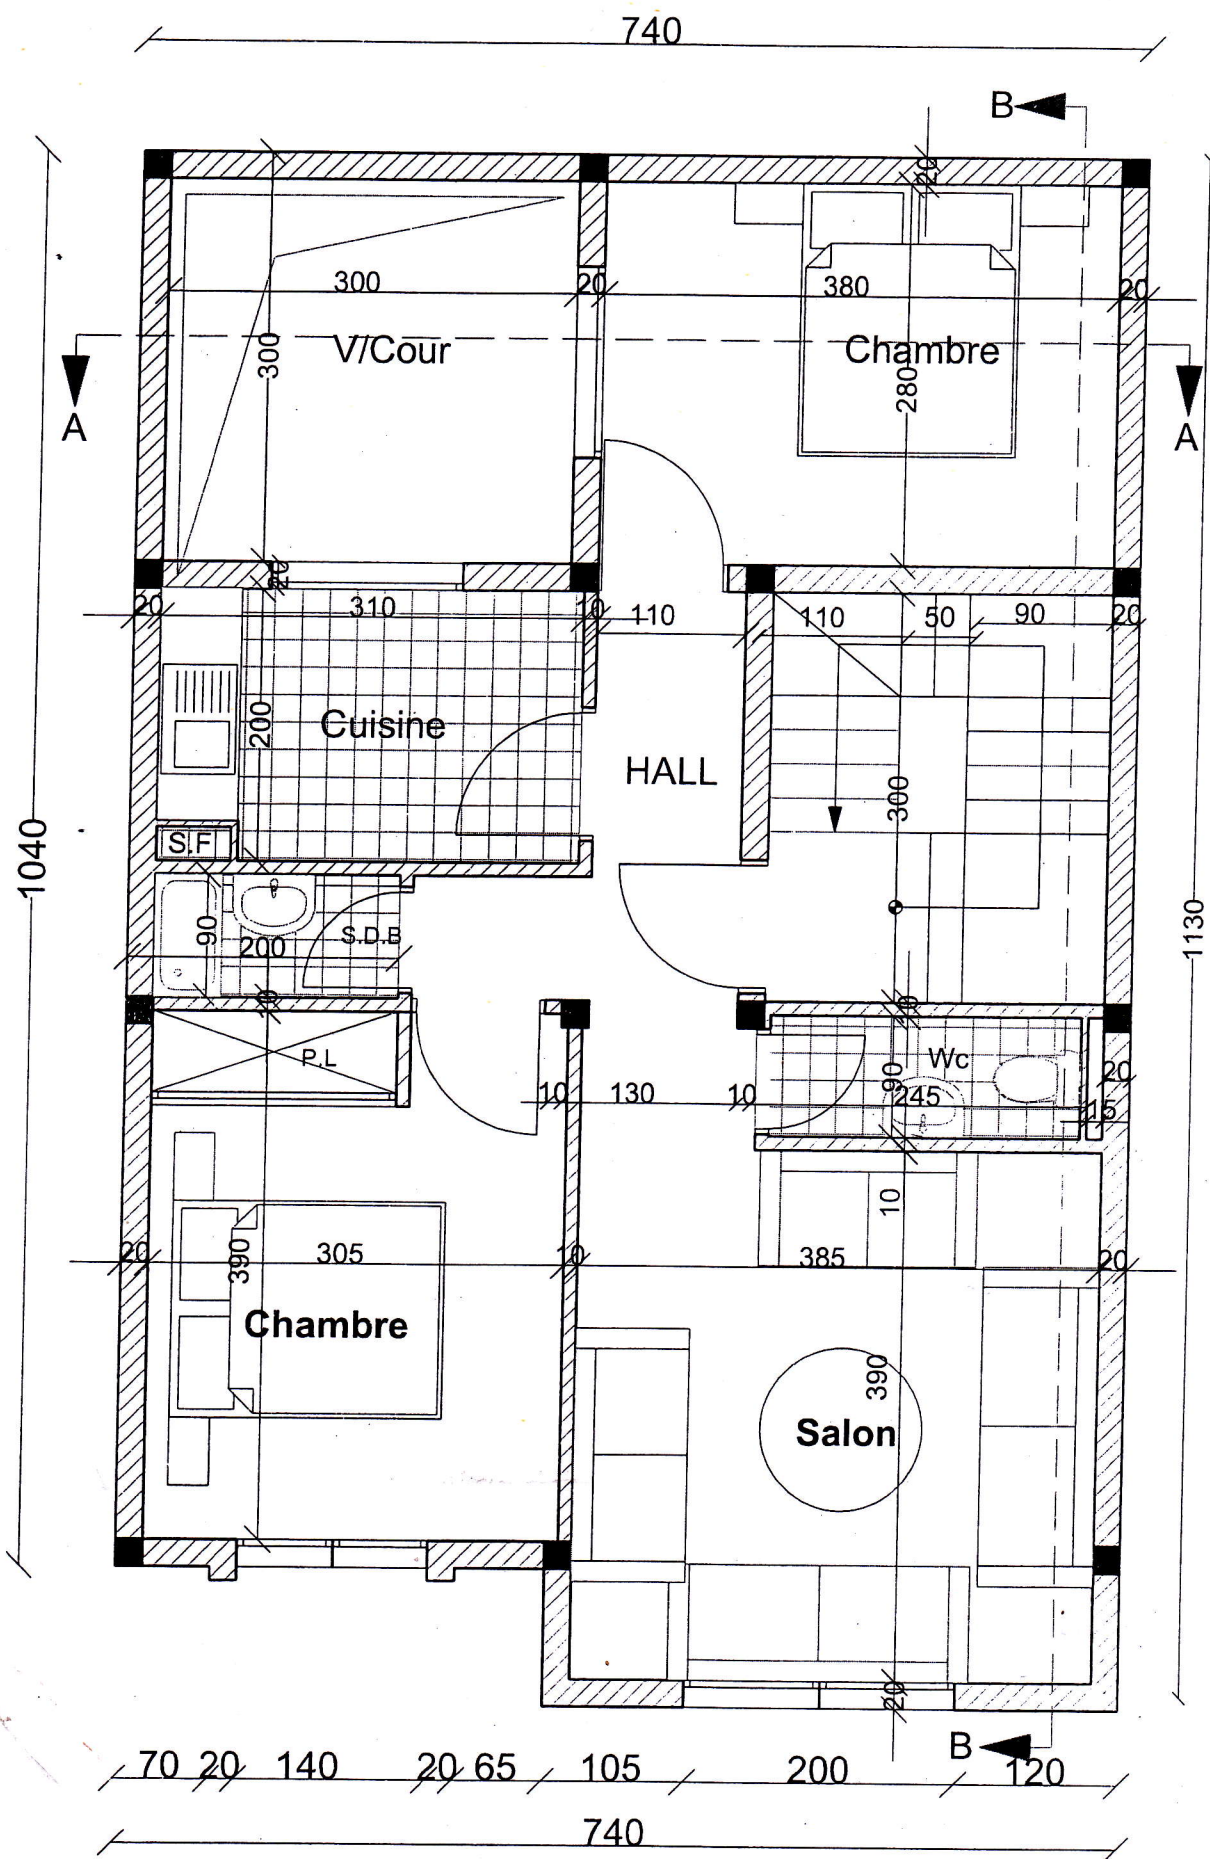

2 EME ETAGE

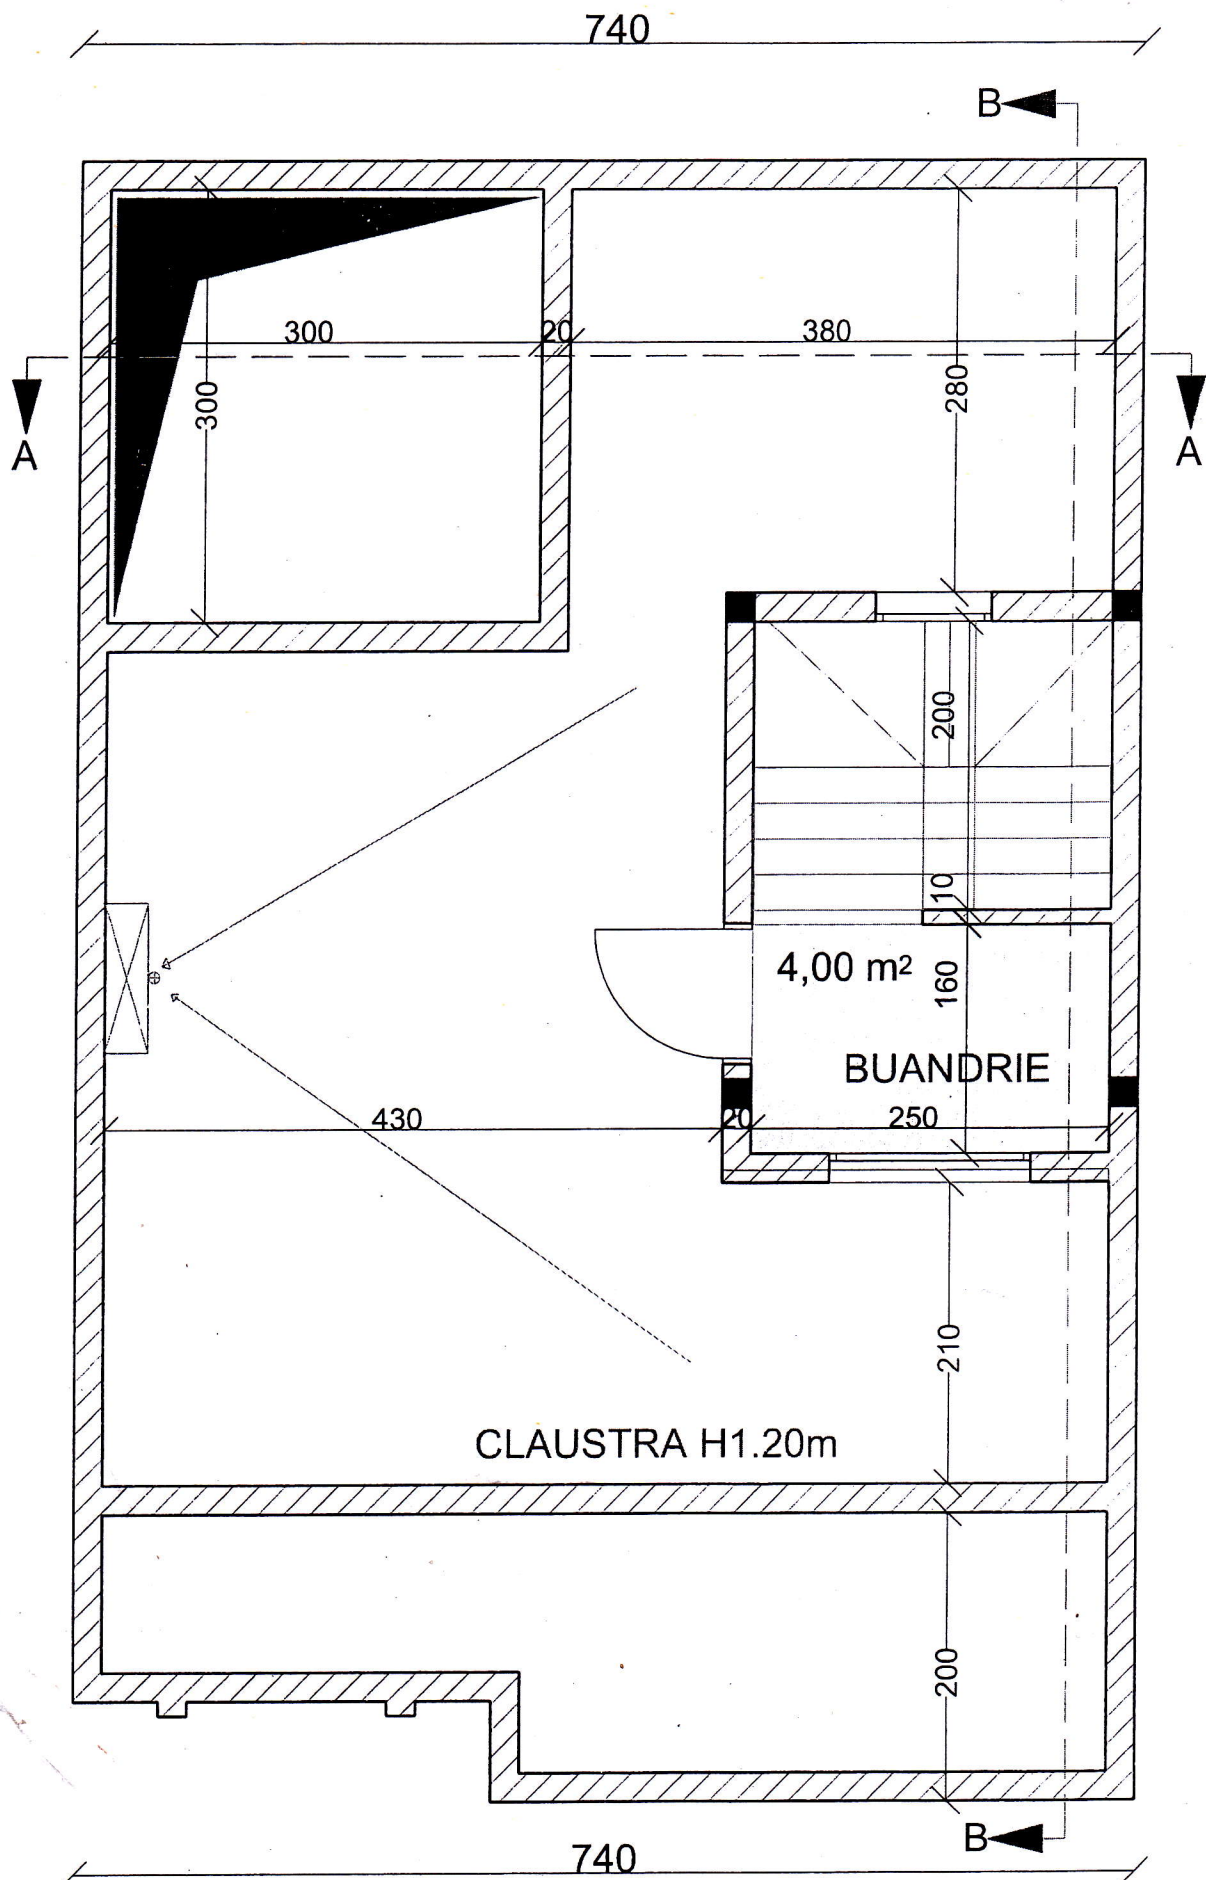

TERRASSE

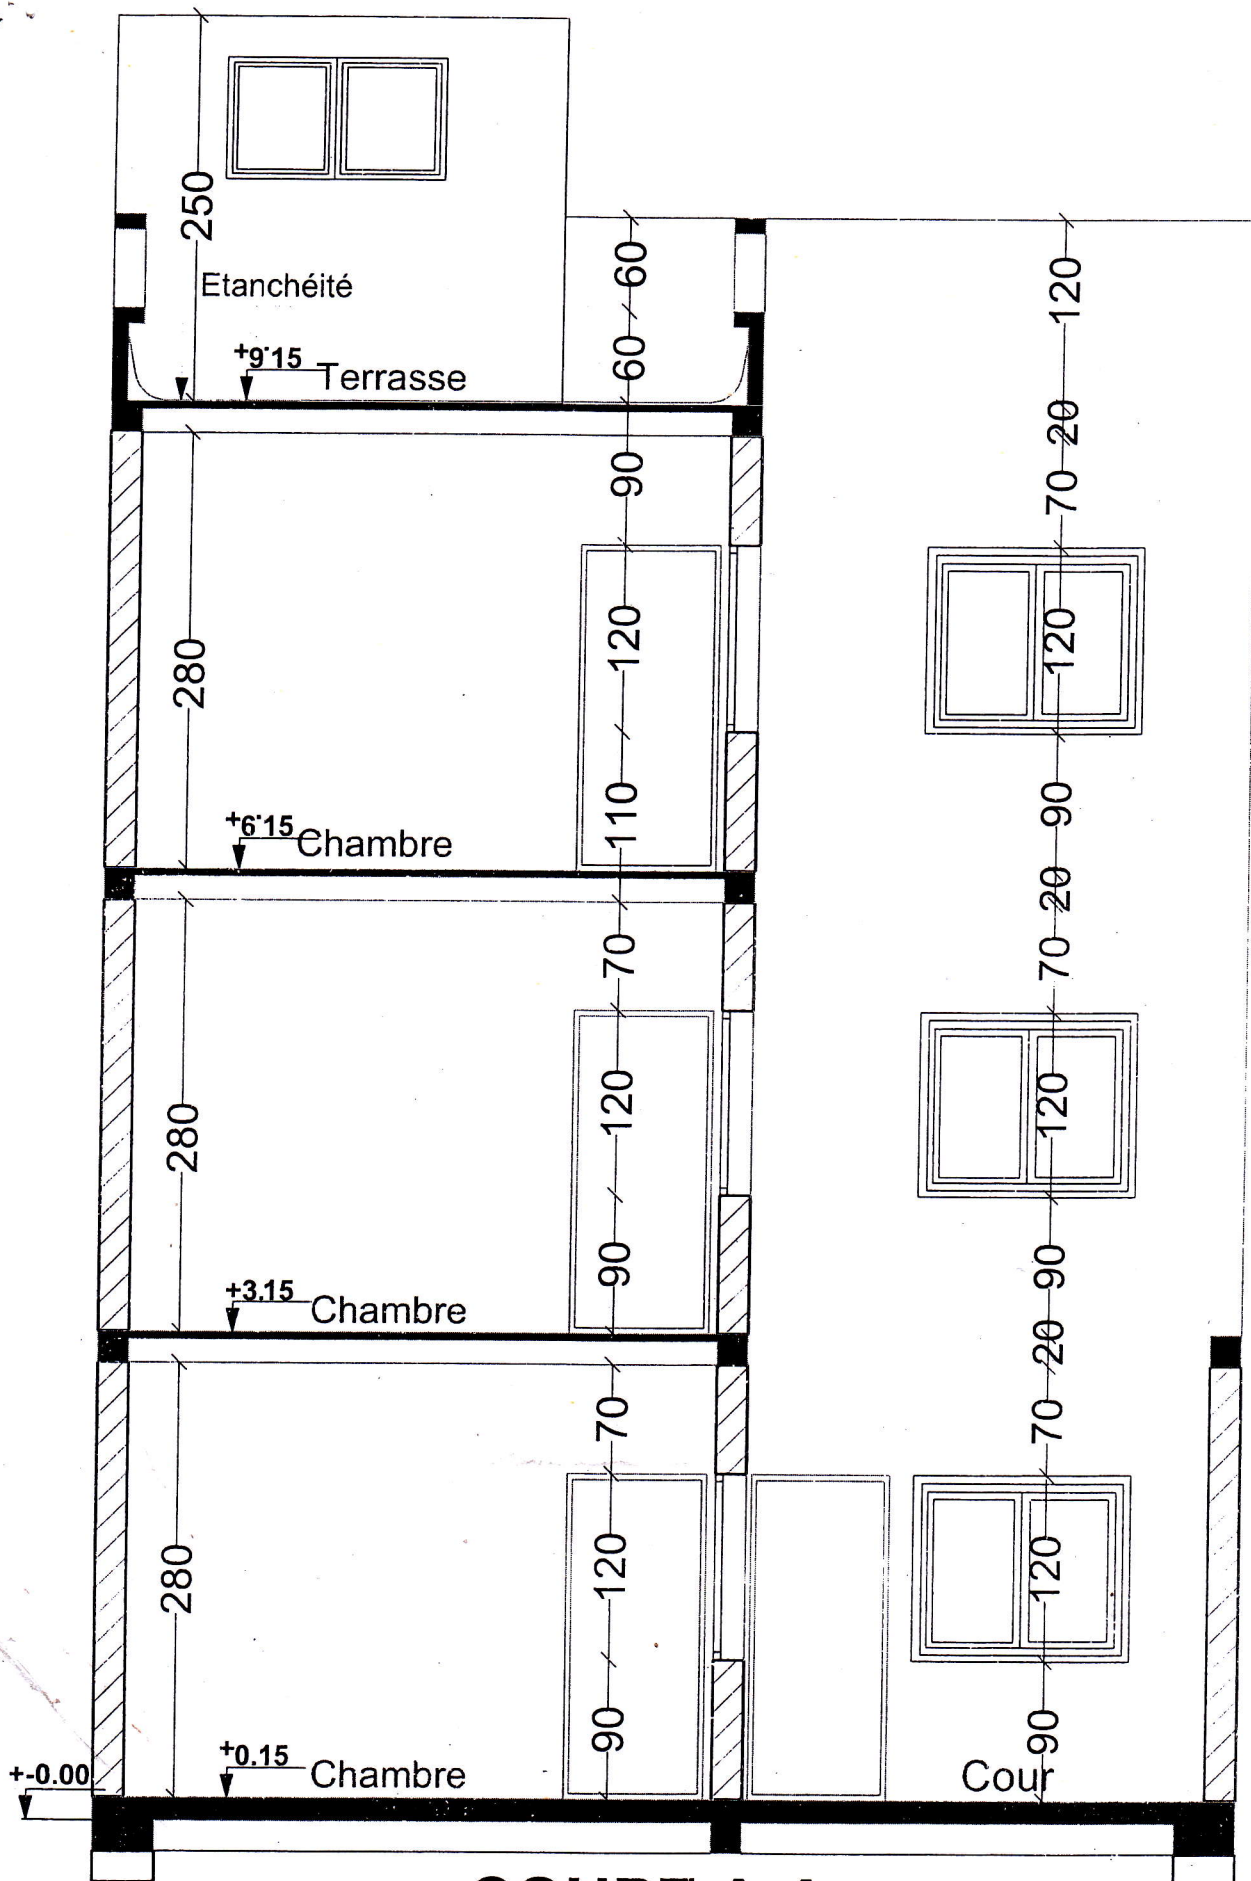

COUPE A-A